




Level 5
1:50

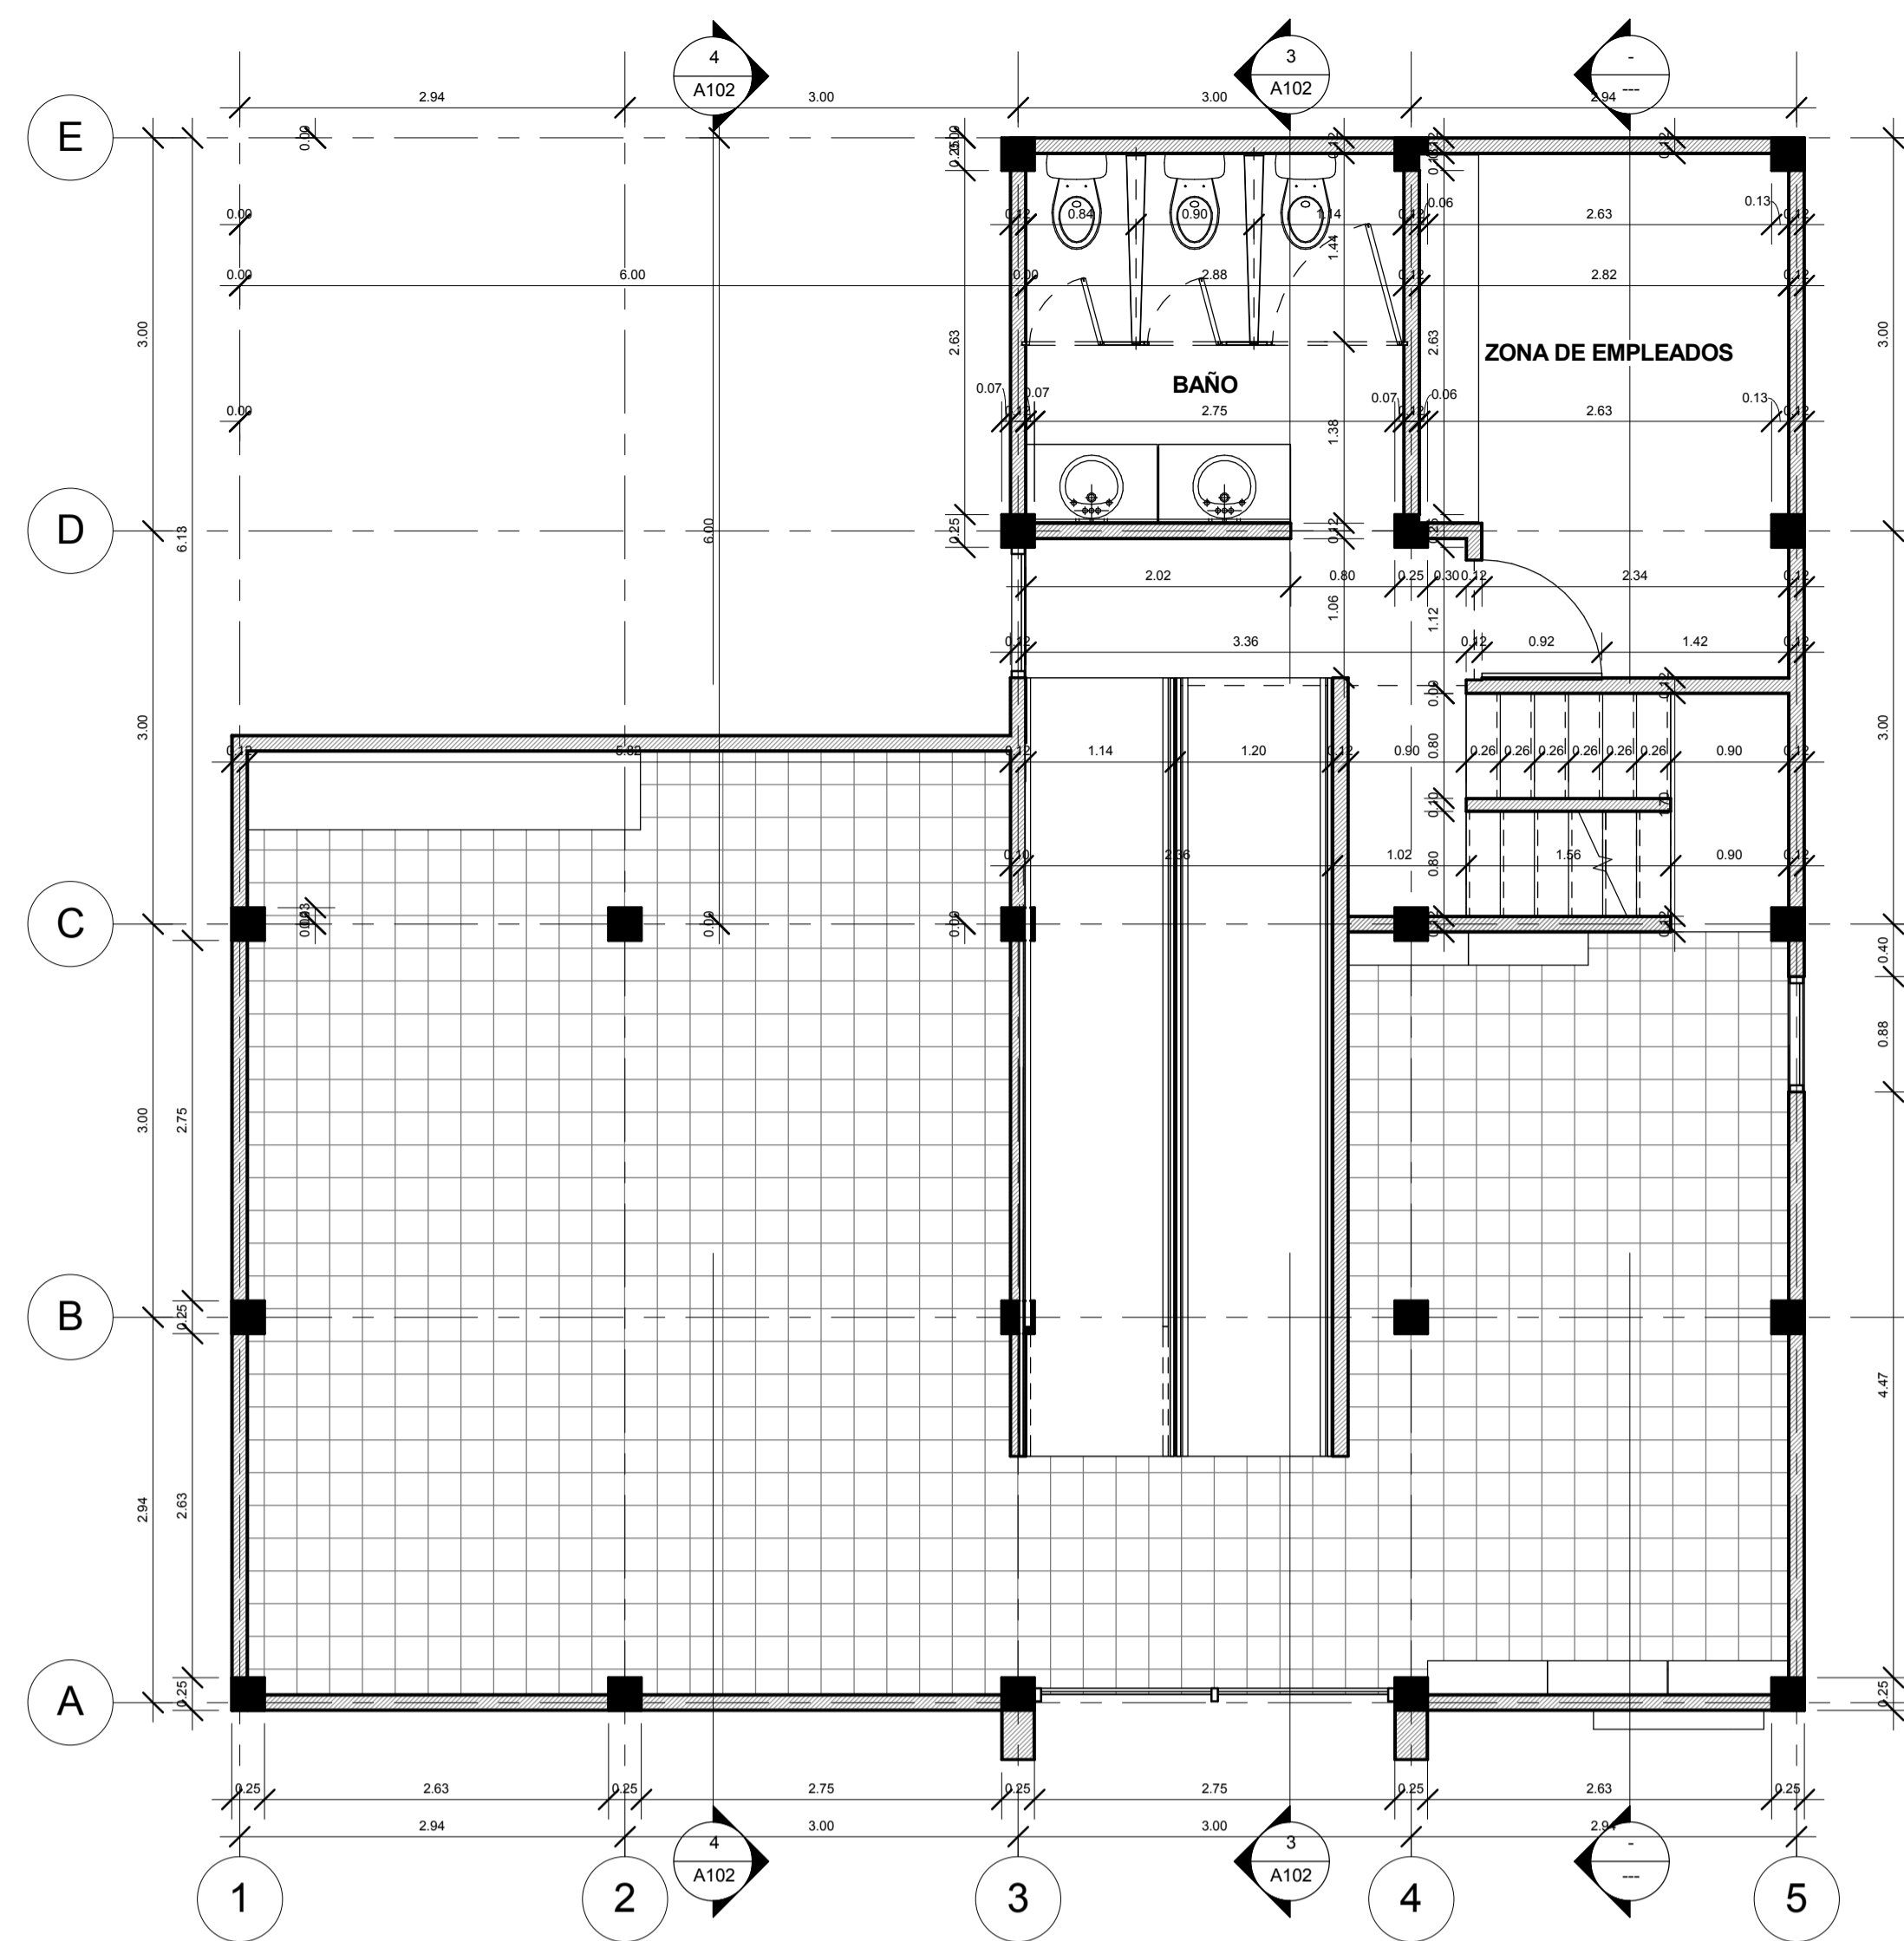


Level 6
1:50

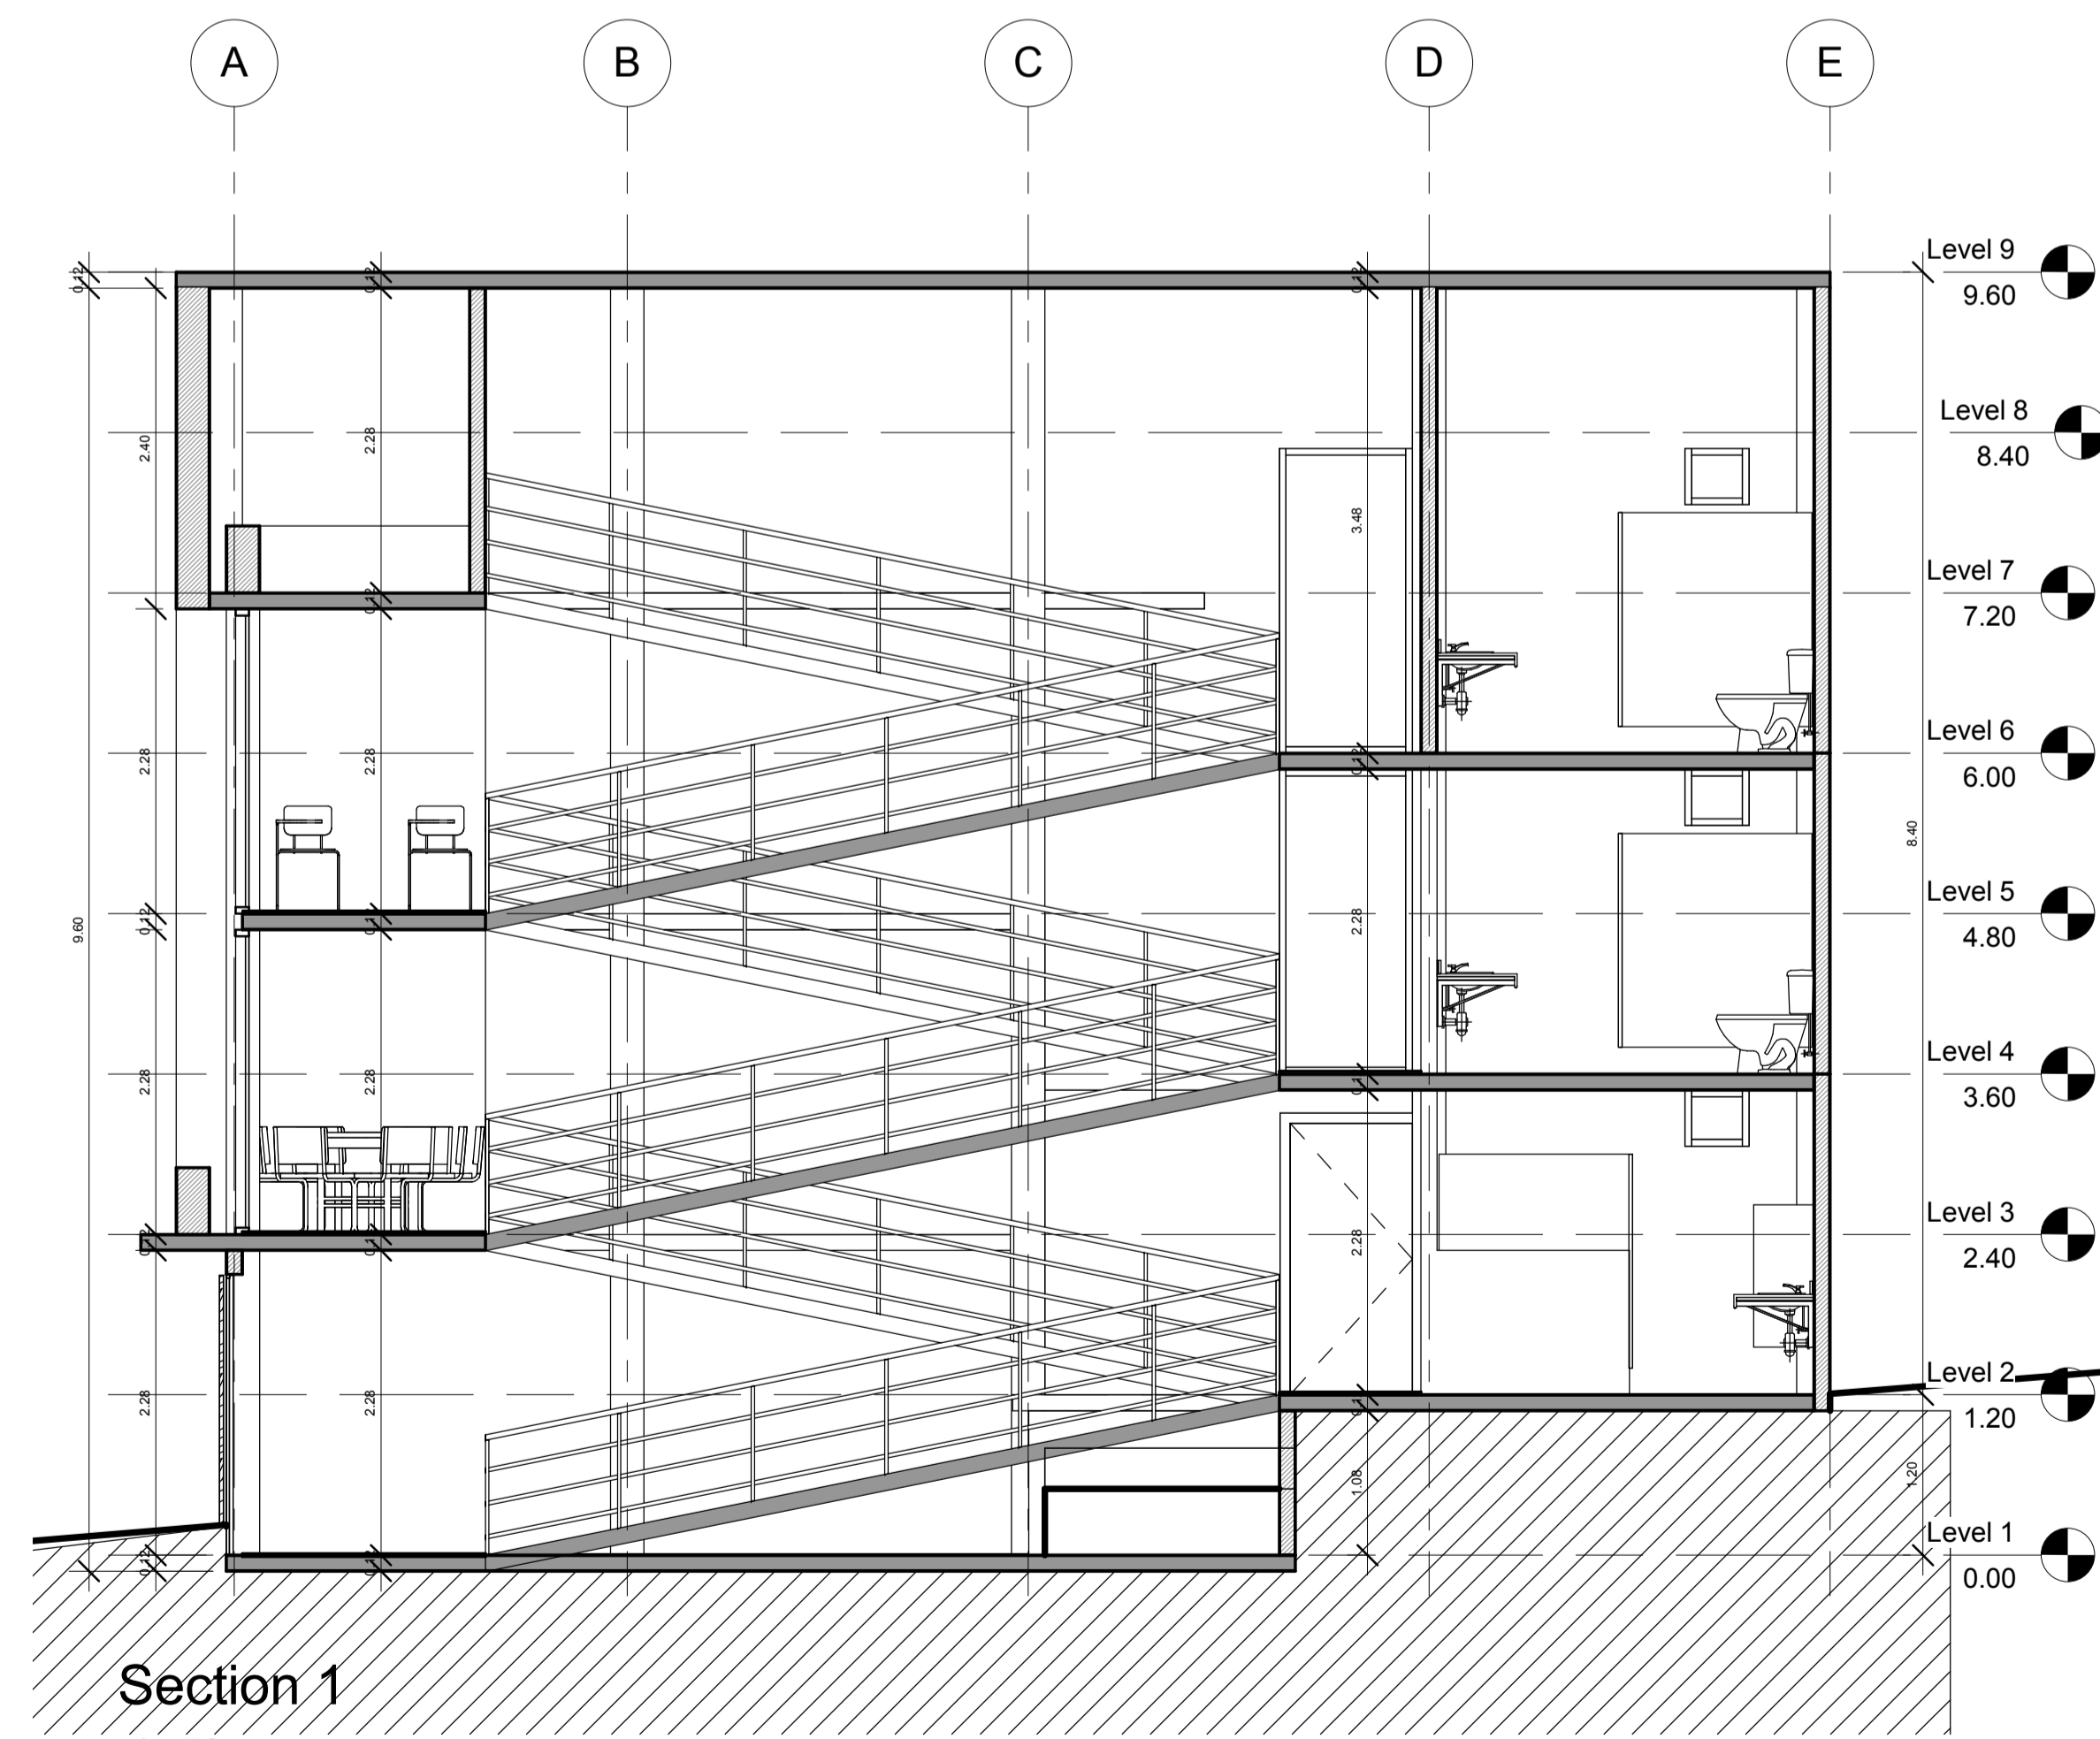

Section 1
1:50

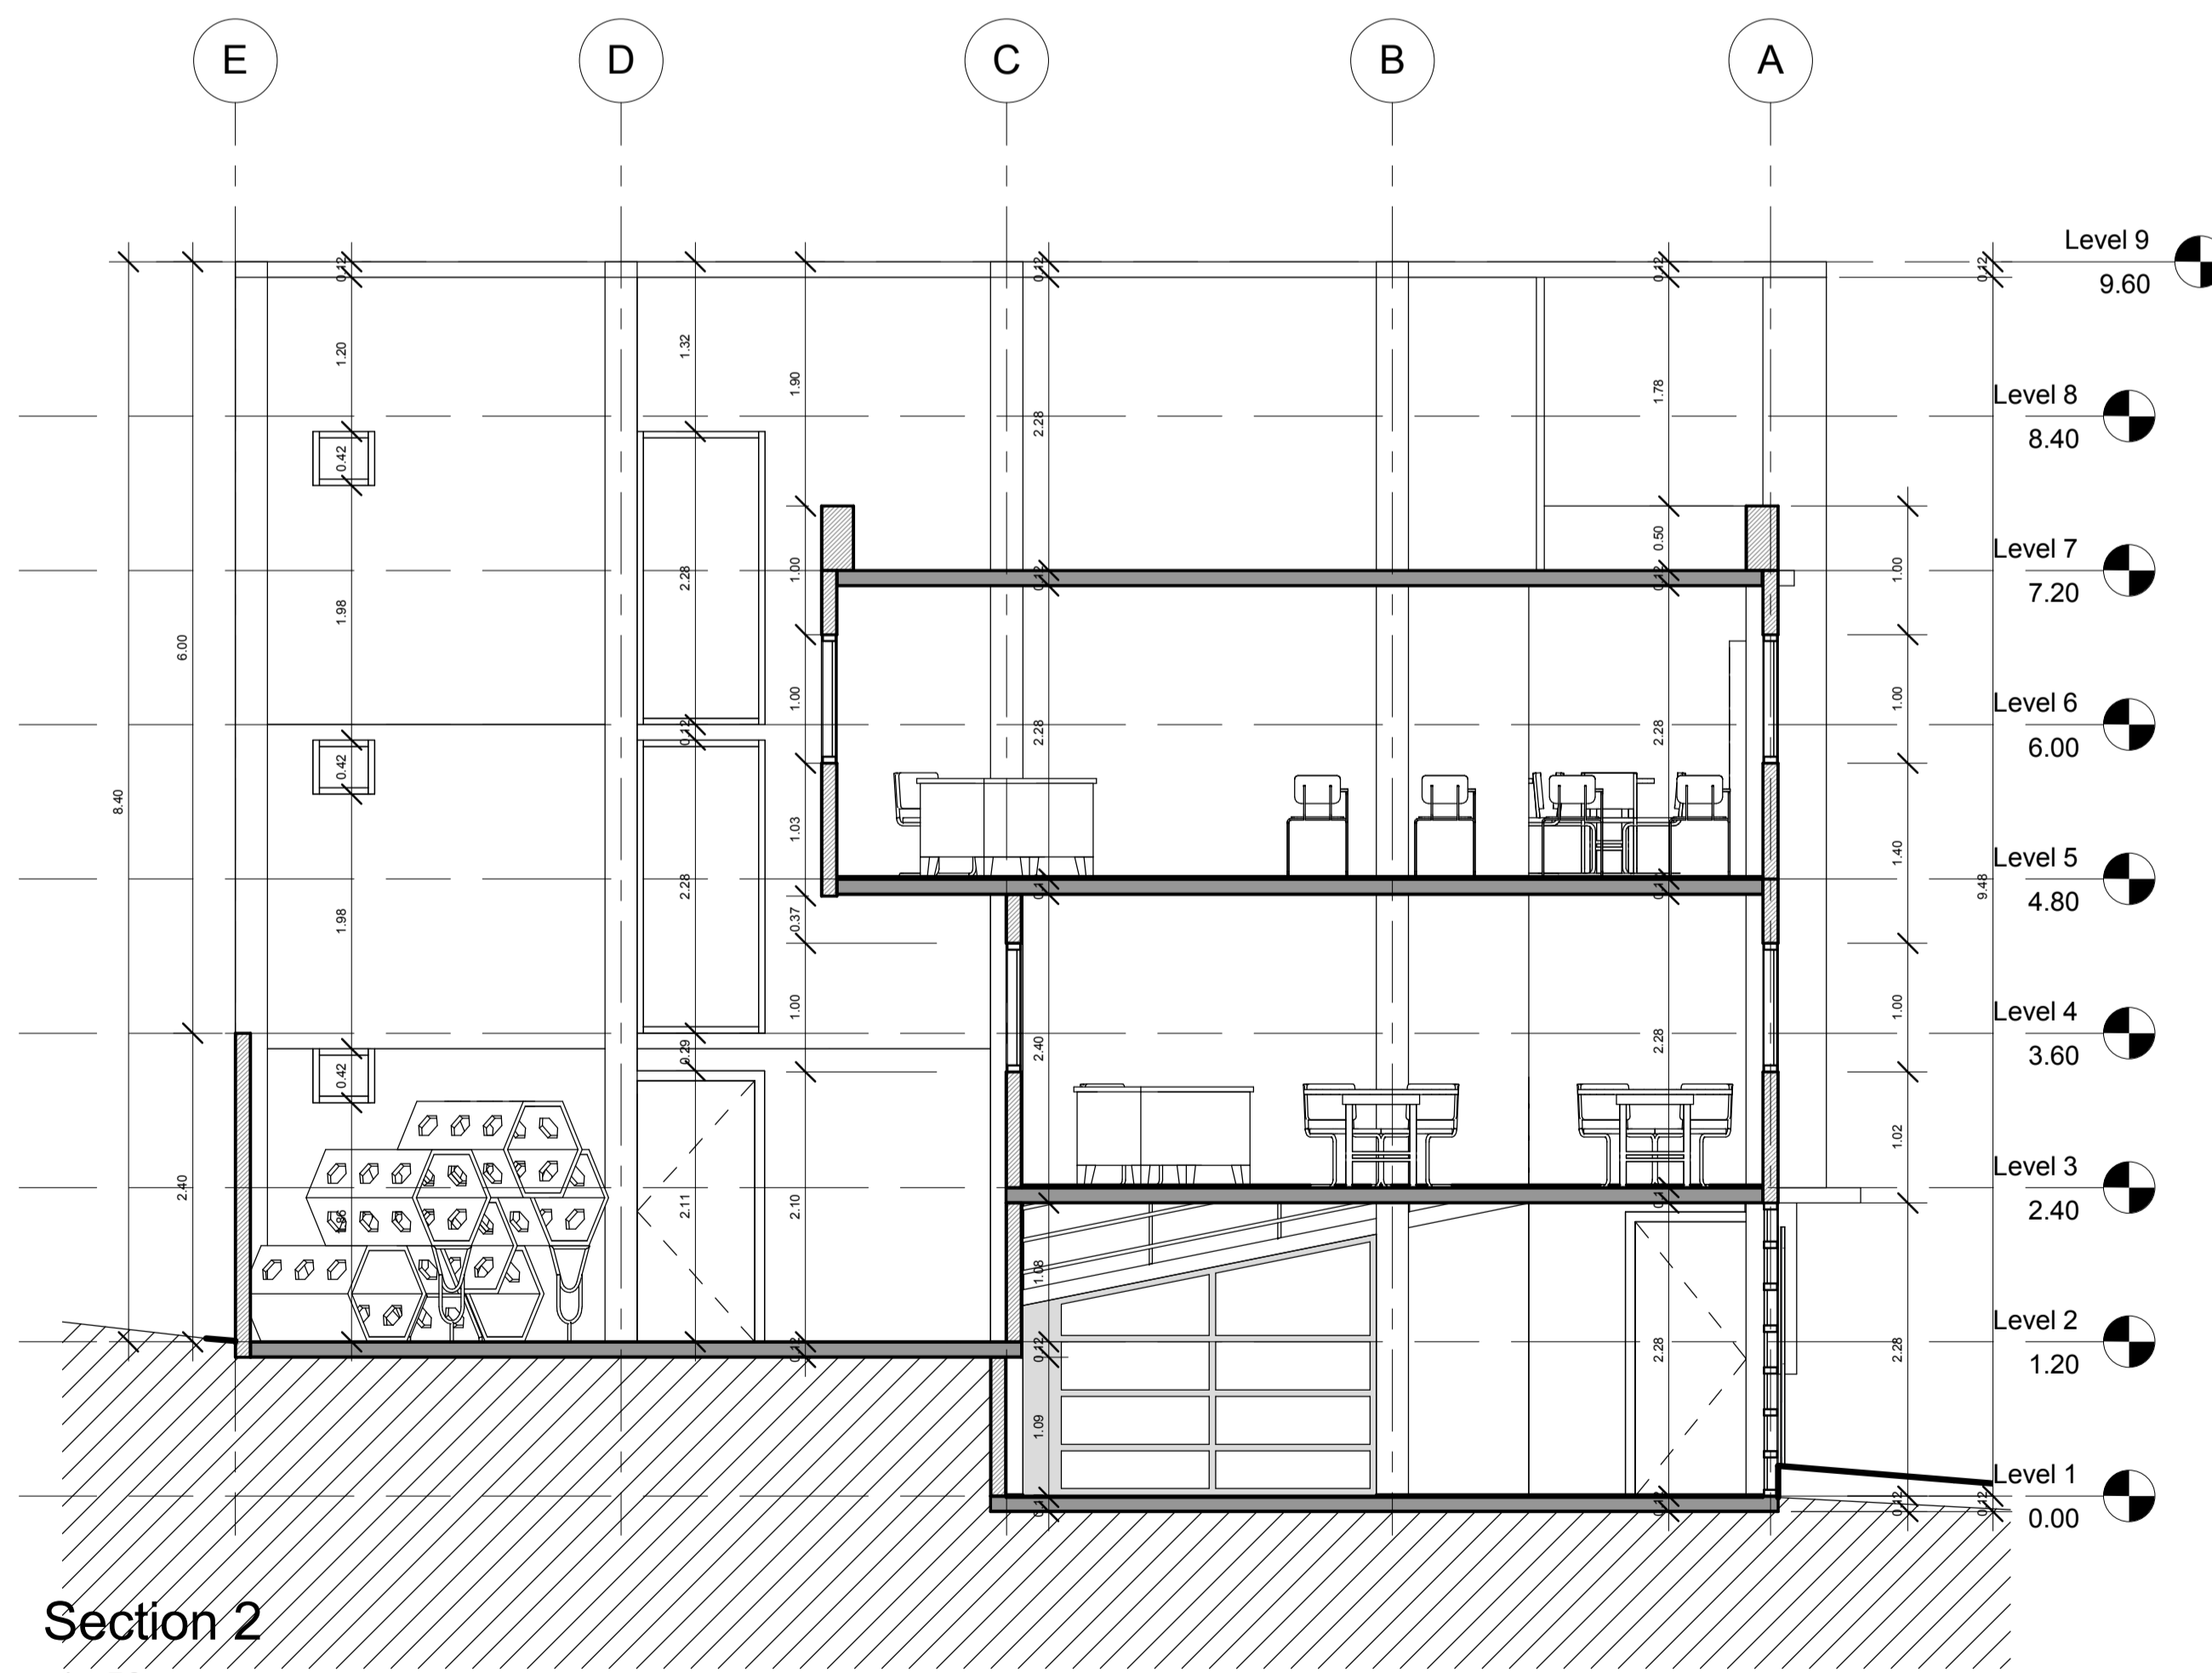

Section 2
1:50

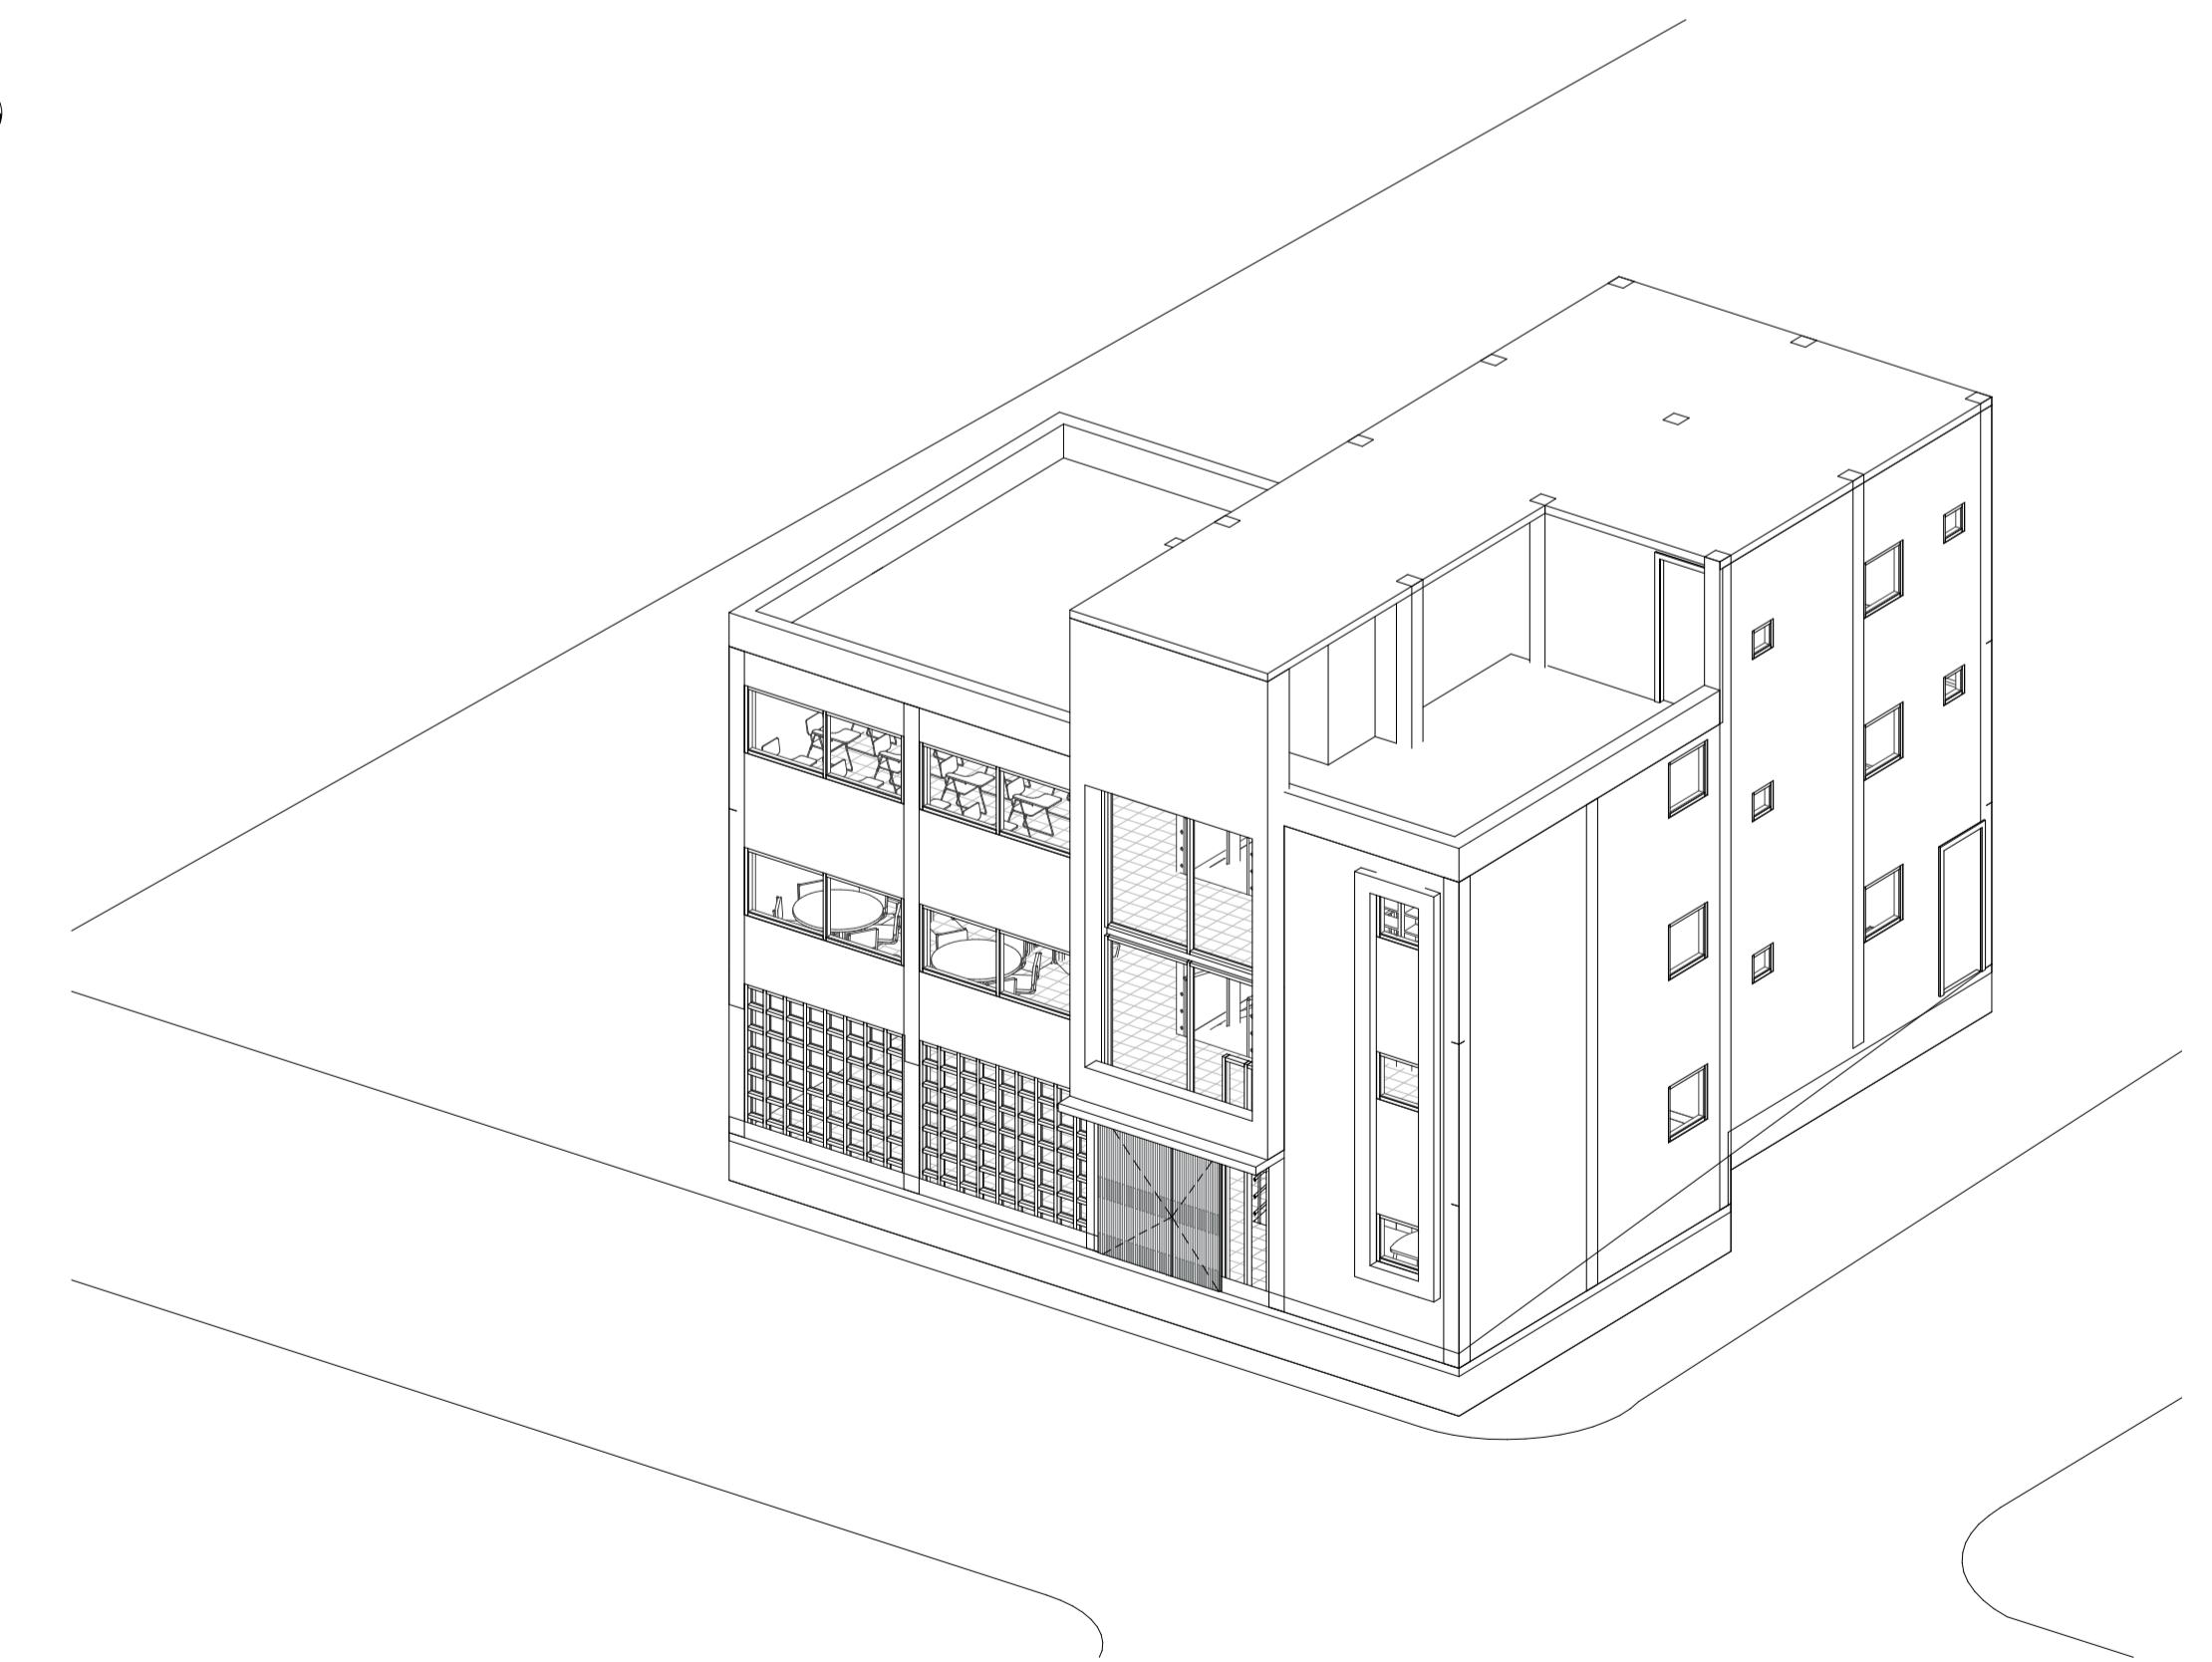

Axonometria

<p>OSCAR ANTONIO VACA VELANDIA Arquitecto Universidad Nacional de Colombia Carrera 13 No. 38-65 Of. 1001 Bogotá D.C. Tel 3878813 - 2878652 Cel 314 3544514</p>	<p>PROYECTO:</p> <p>JARDIN INFANTIL SIGNOS VITALES COORPORACION SIGNOS VITALES / FUNDACION LUMINA ALEMANIA Carrera 23 Este No 90 - 16 sur BARRIO URBANIZACION VILLA ROSITA - BOGOTA, COLOMBIA</p>	<p>Va.Bo. PROPIETARIO:</p> <p>Representante Legal: Fredy Antonio Castiblanco Cifuentes C. C. No. _____ de _____</p>	<p>DISENO ARQUITECTONICO:</p> <p>OSCAR ANTONIO VACA VELANDIA M. P. 25700 - 32059 CND</p>	<p>LICENCIA DE CONSTRUCCION</p> <p>Aprobó: _____ de _____ M.P. No. _____ de _____</p>	<p>CONTENIDO:</p> <p>Plantas - Cortes</p>	<p>REVISION:</p>	<p>ESCALA:</p> <p>1:50</p> <p>FECHA: 10/11/2015 6:53:31 a. ARCHIVO: m 0001 - A102 -</p>	<p>PLANO No.:</p> <p>A102</p> <p>VERSION 1</p> <p>PROYECTO: 0001 - A102 -</p>