




Level 7
1:50

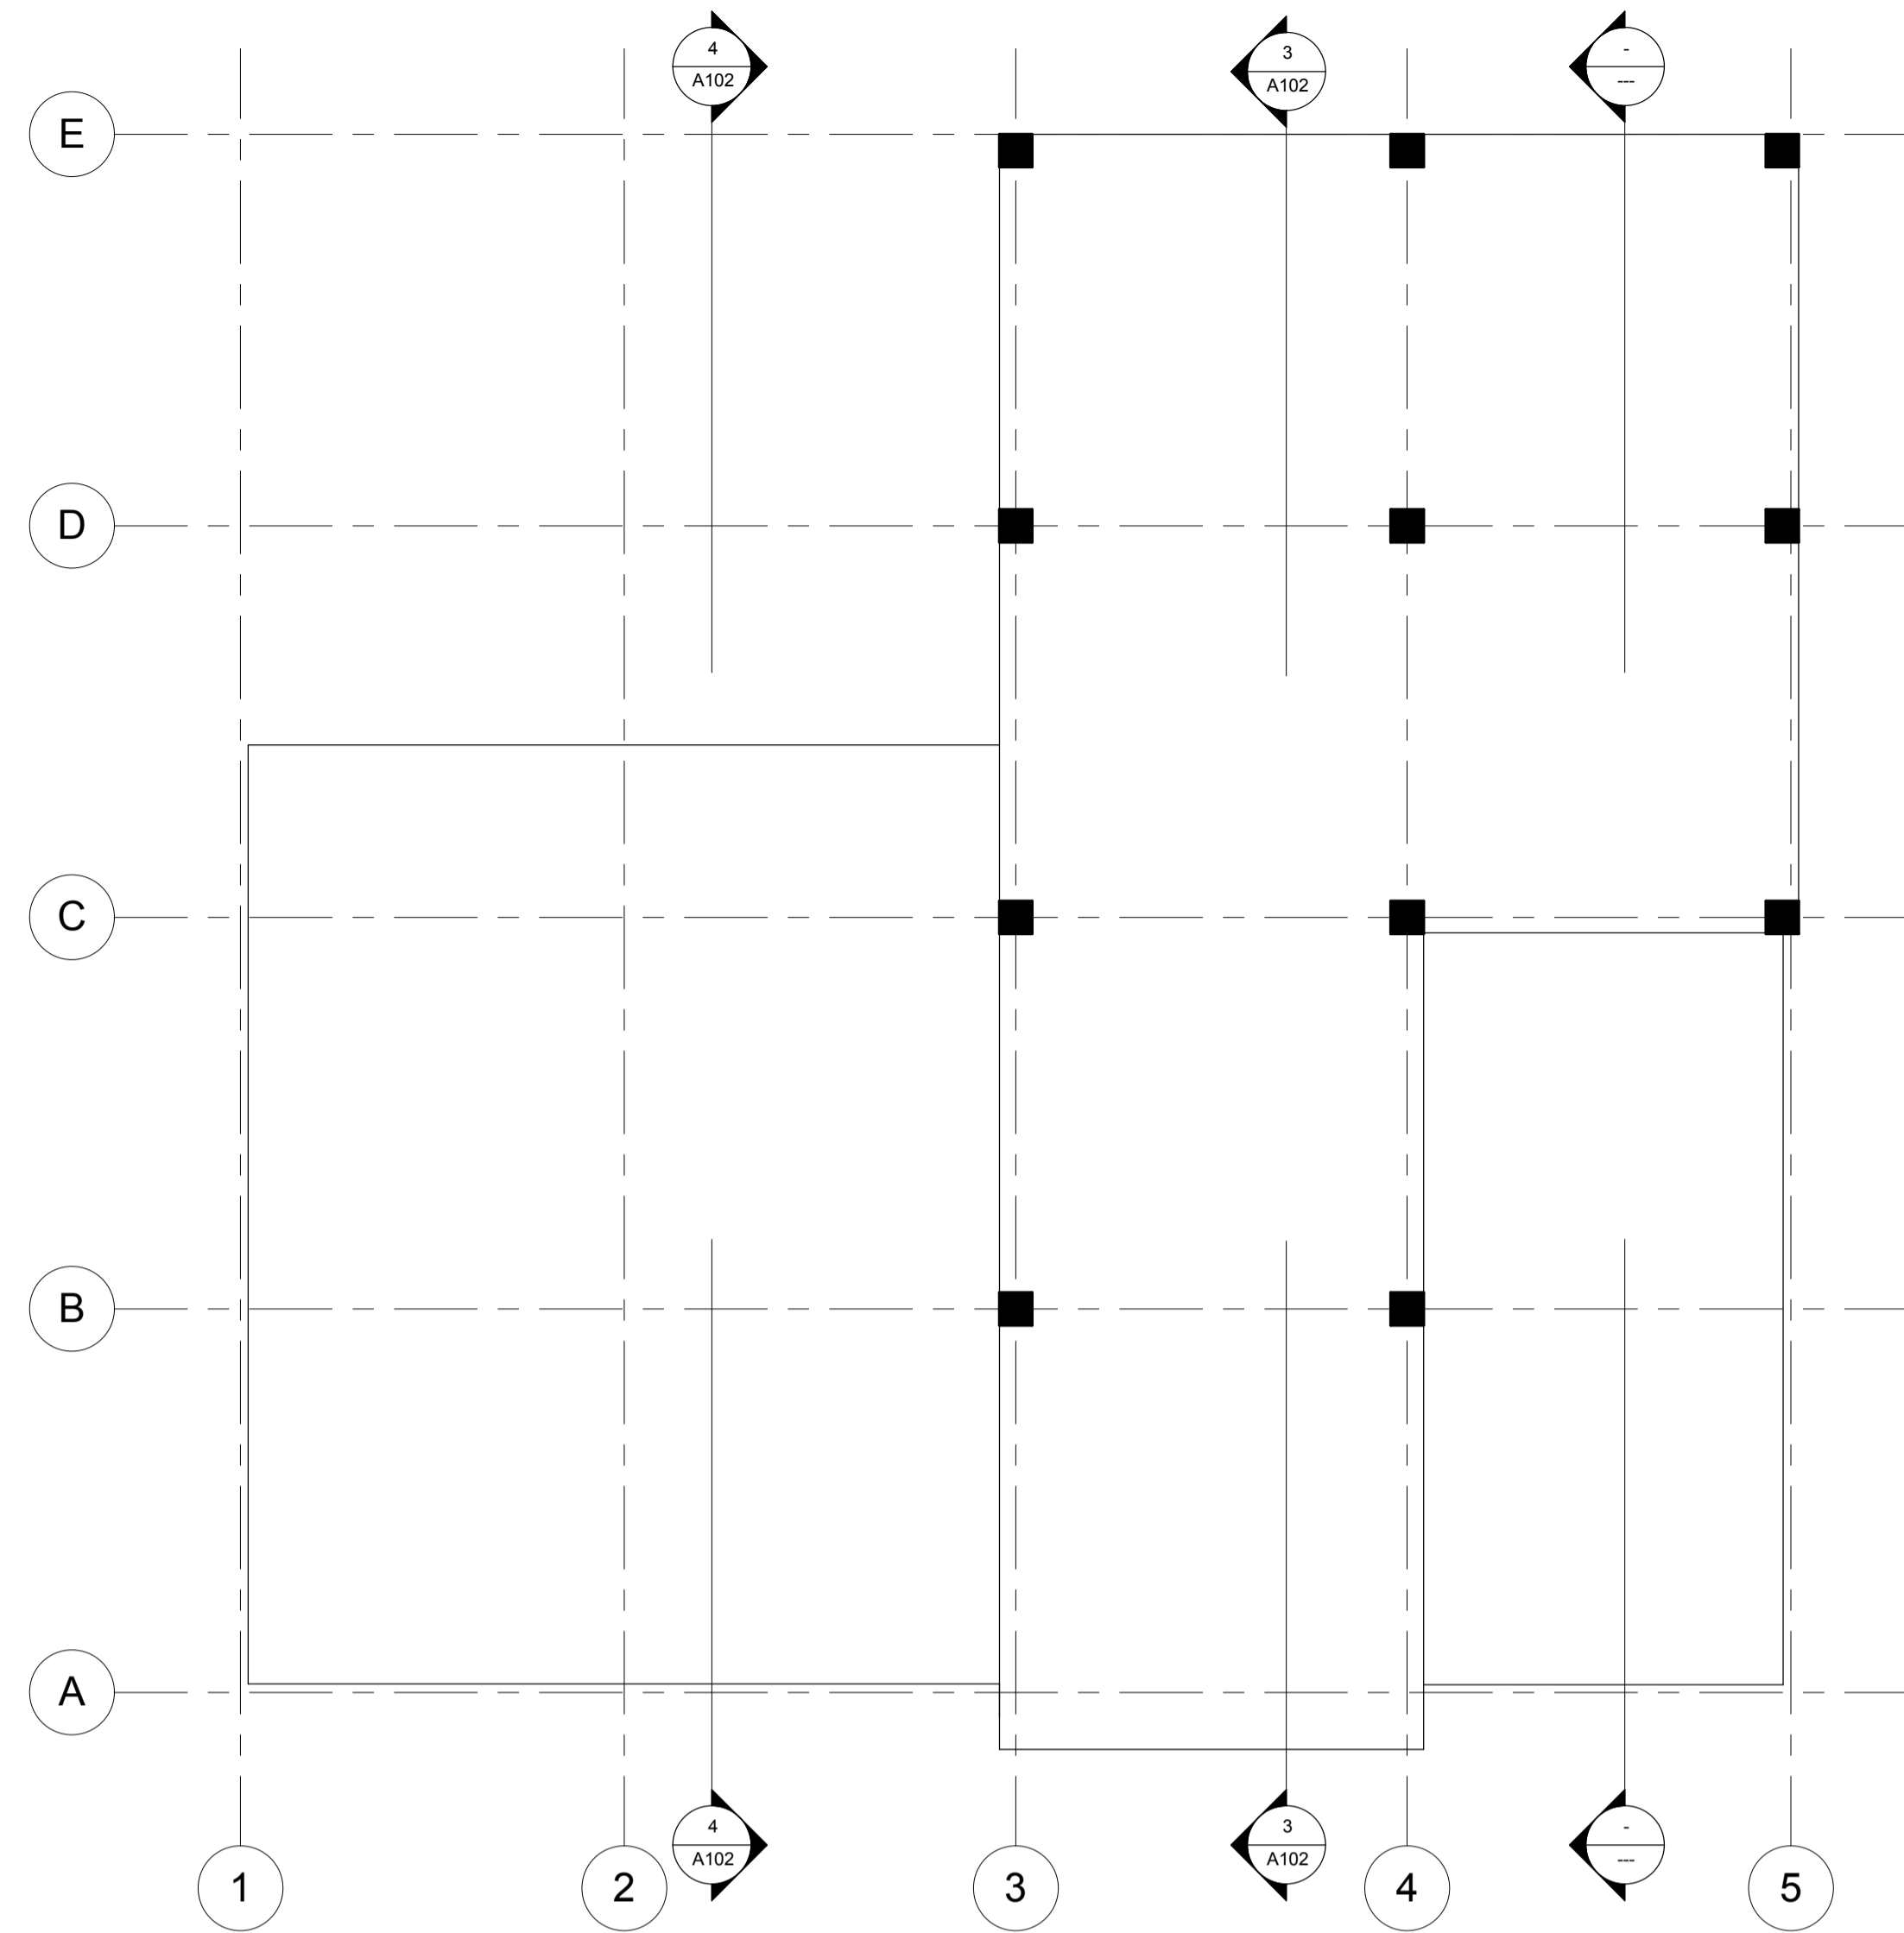


Level 8
1:50

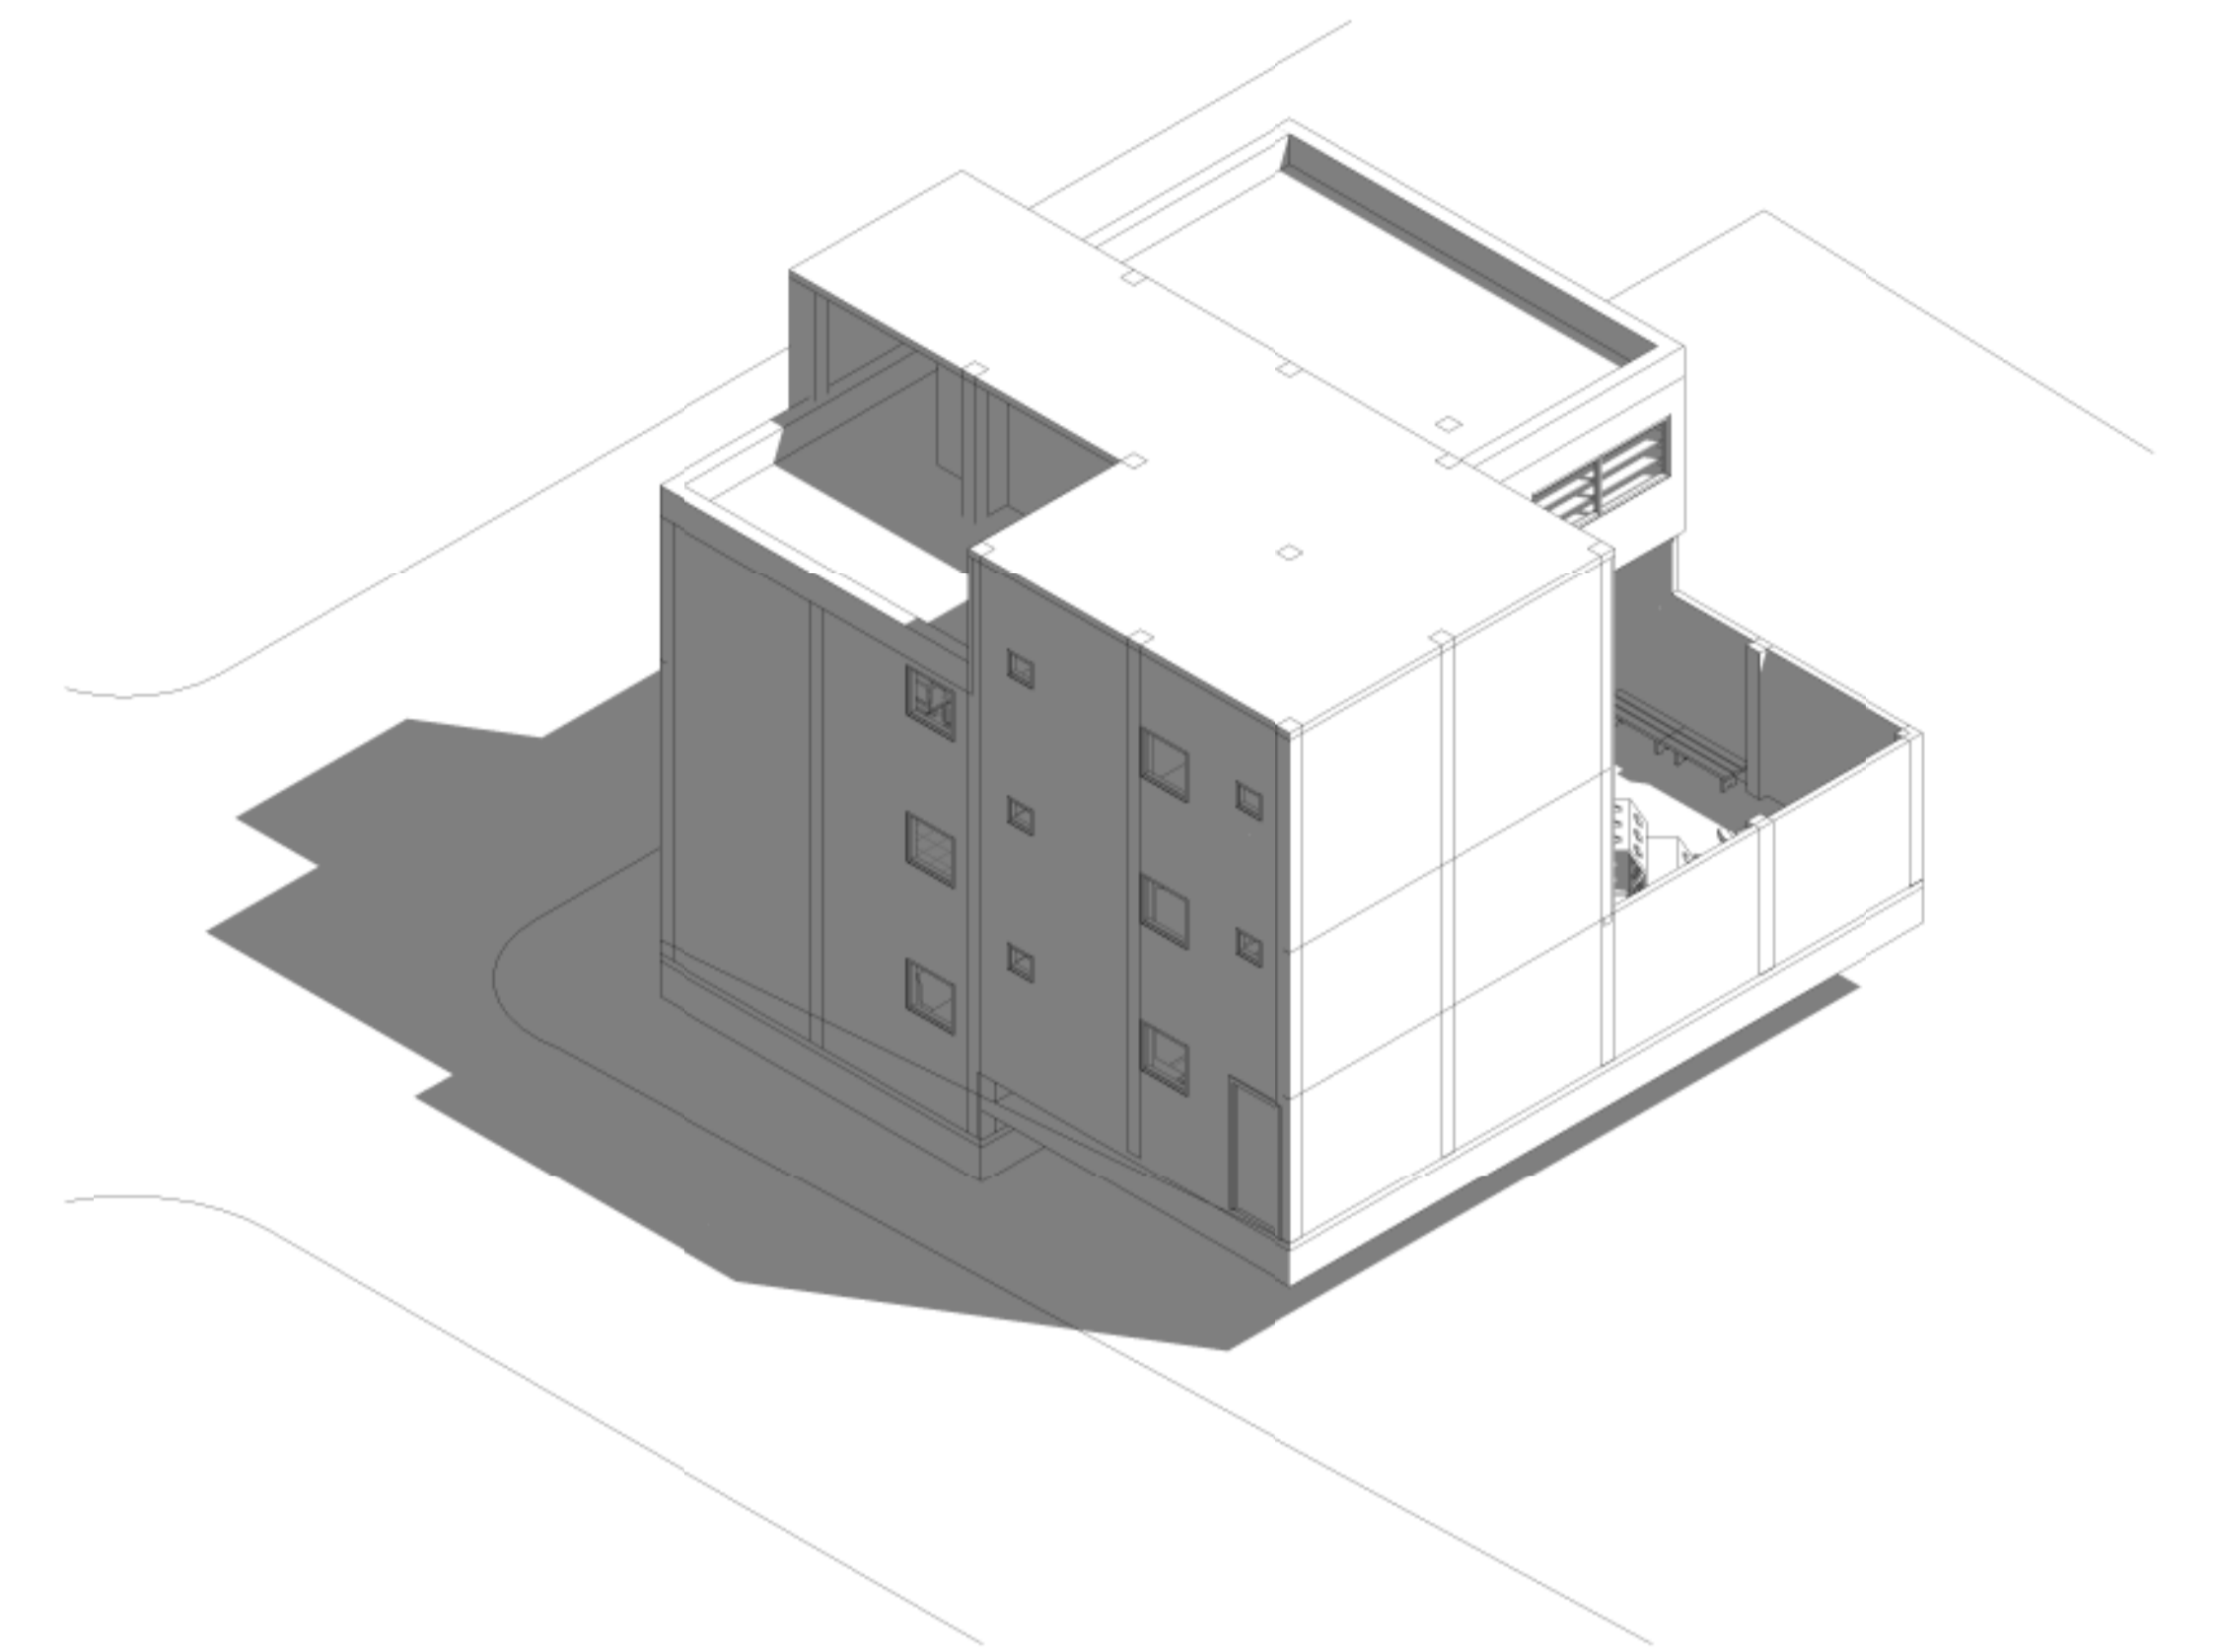


Axonometria Solar

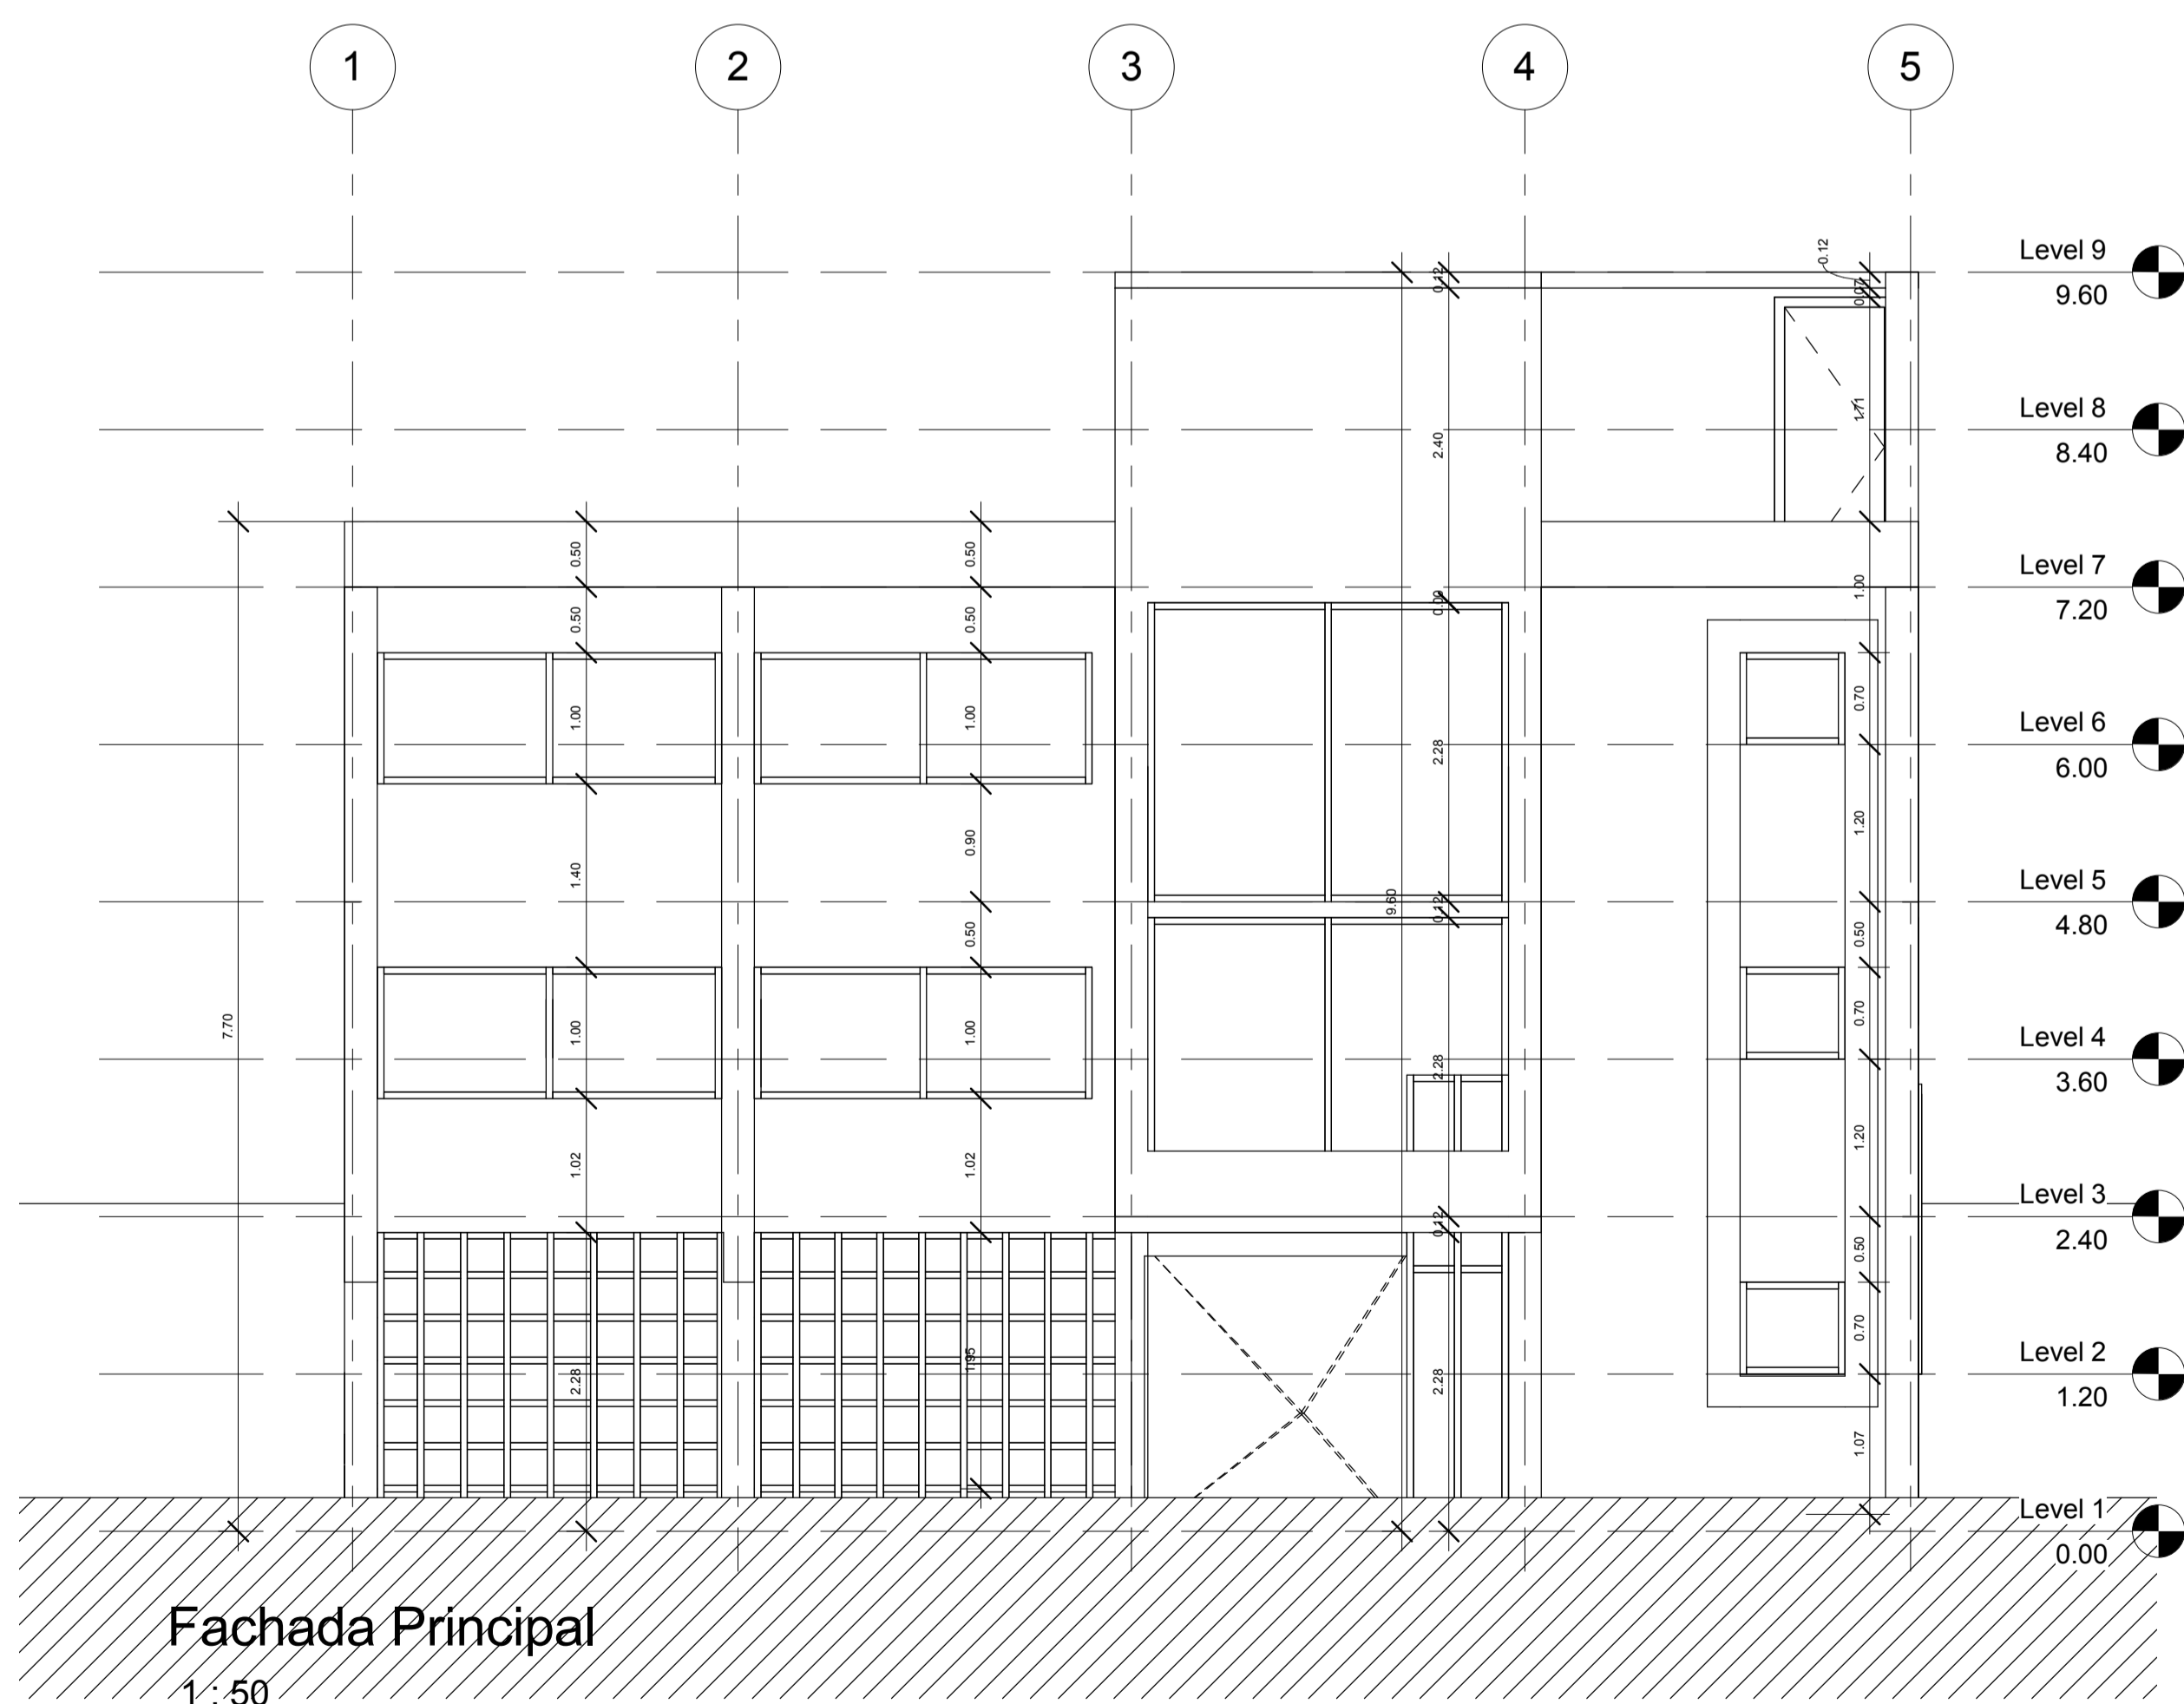


Fachada Principal
1:50

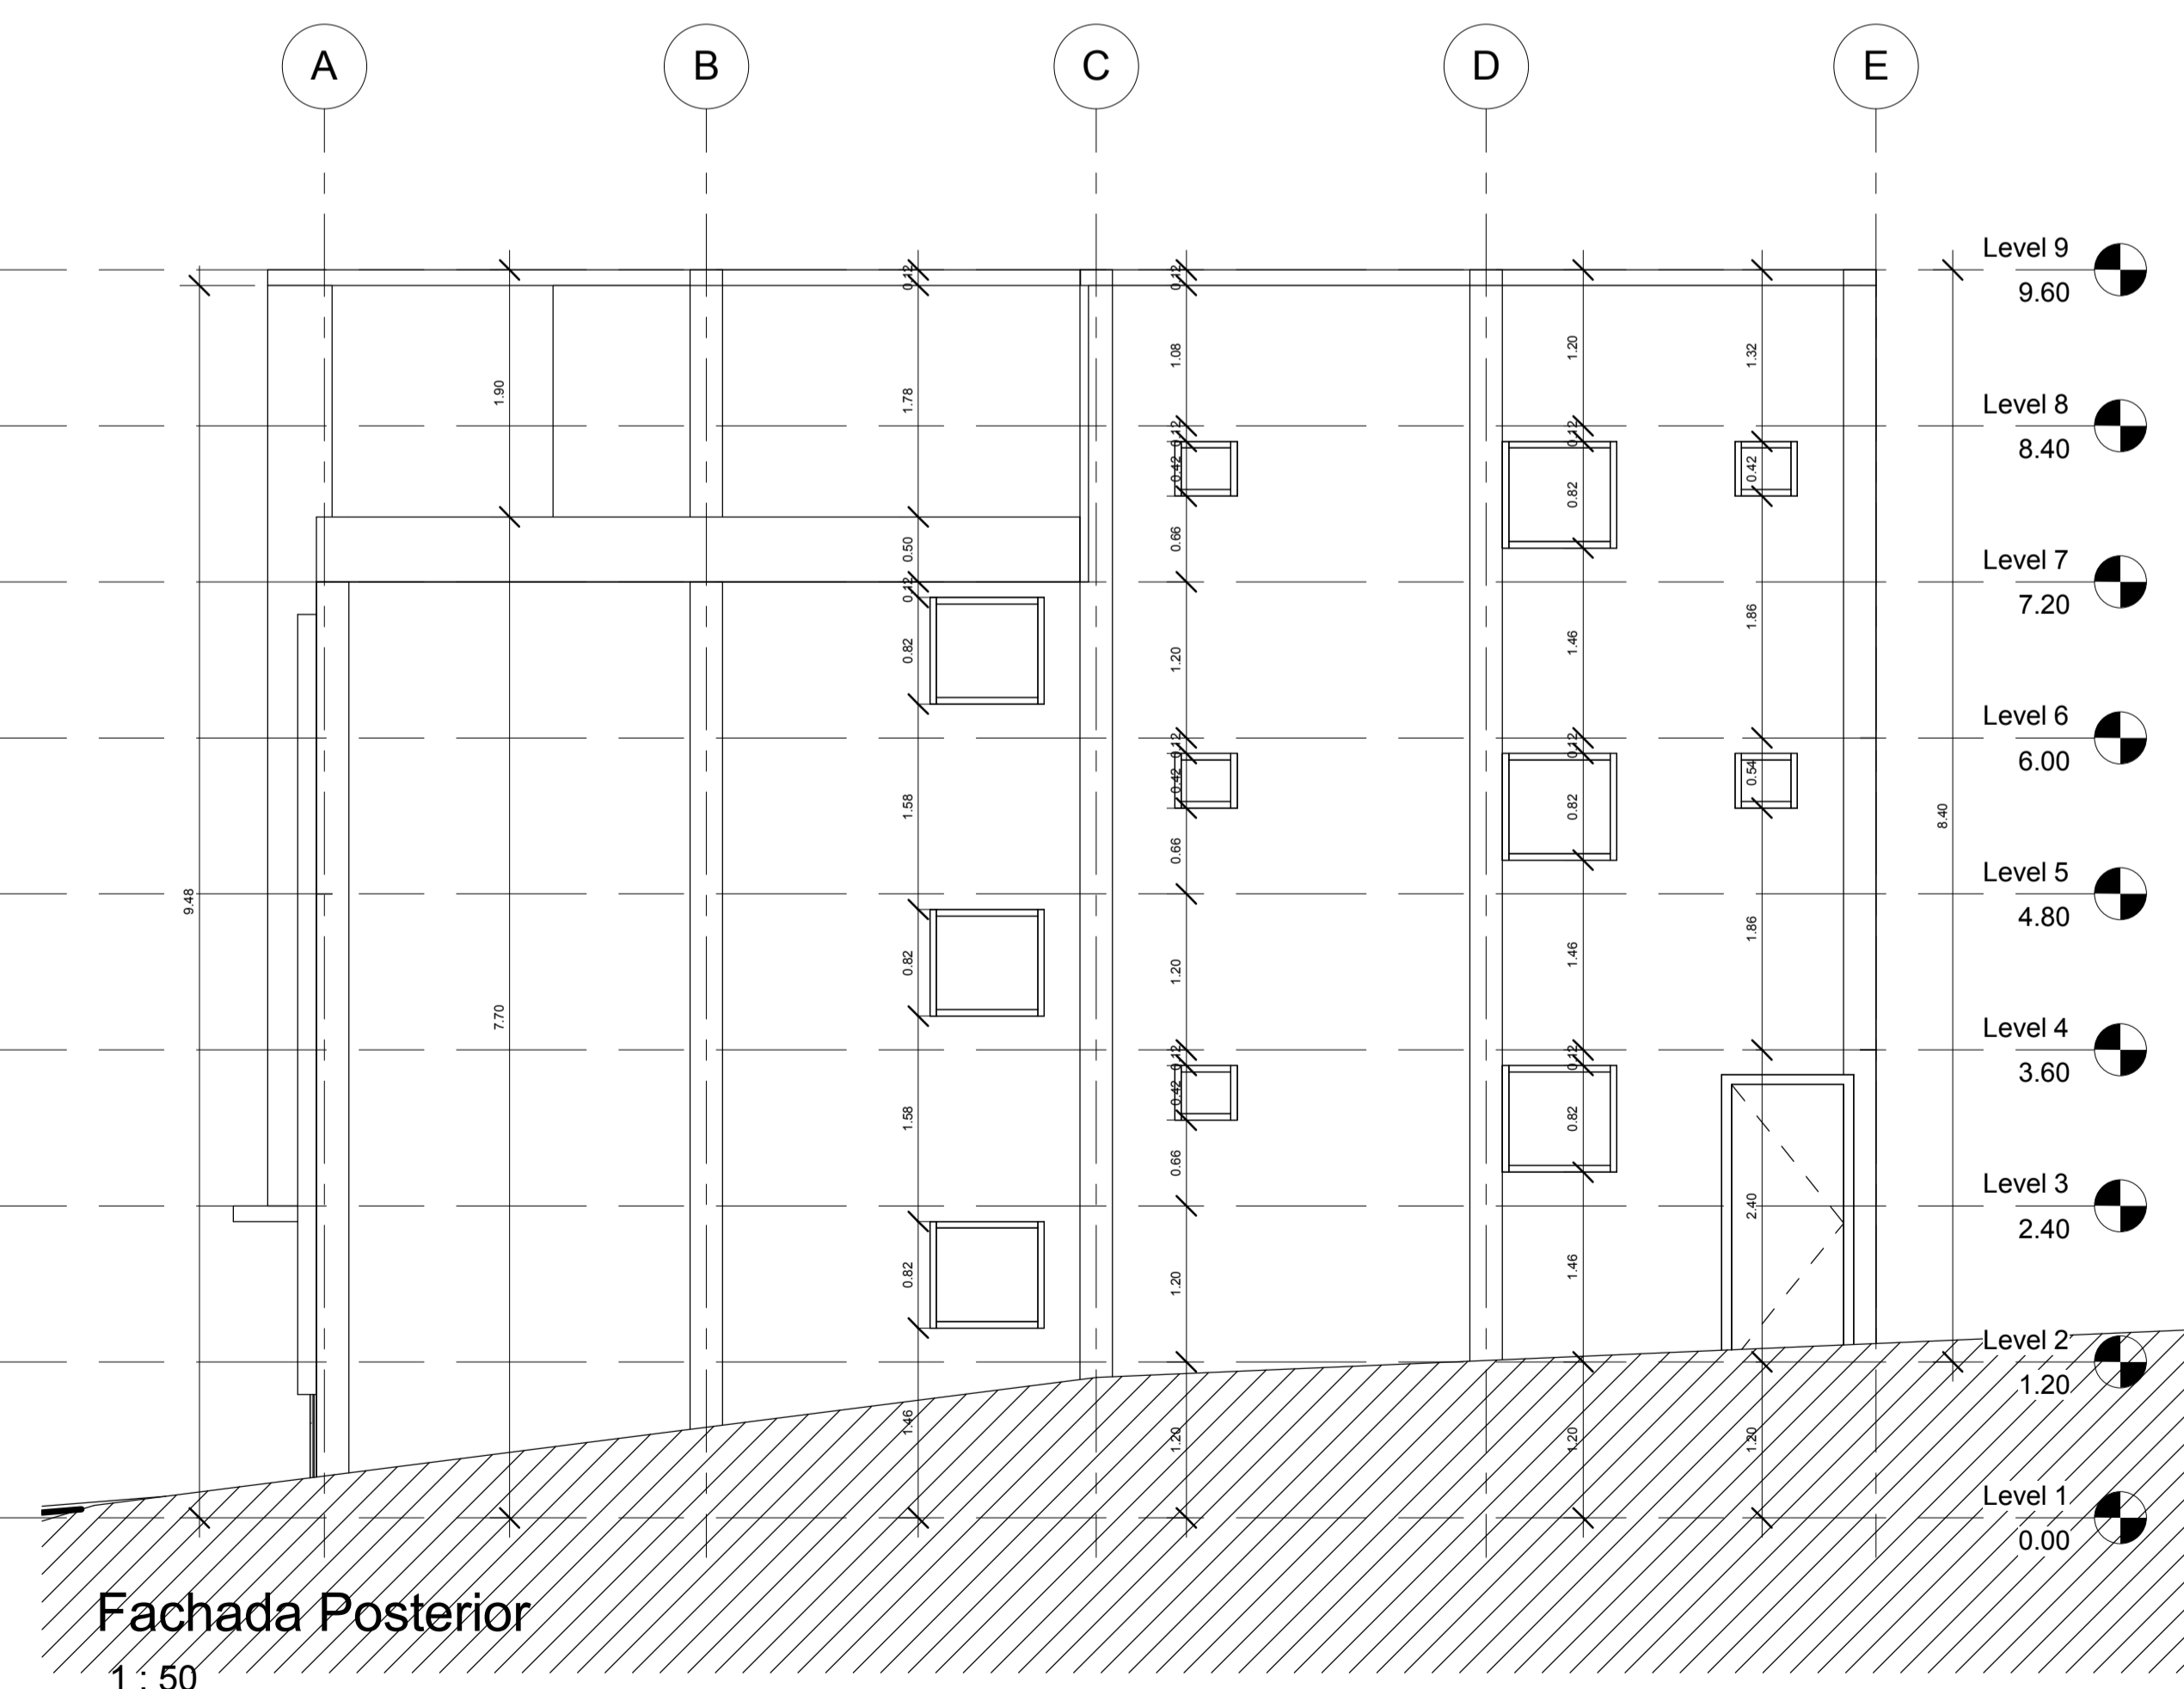

Fachada Posterior
1:50

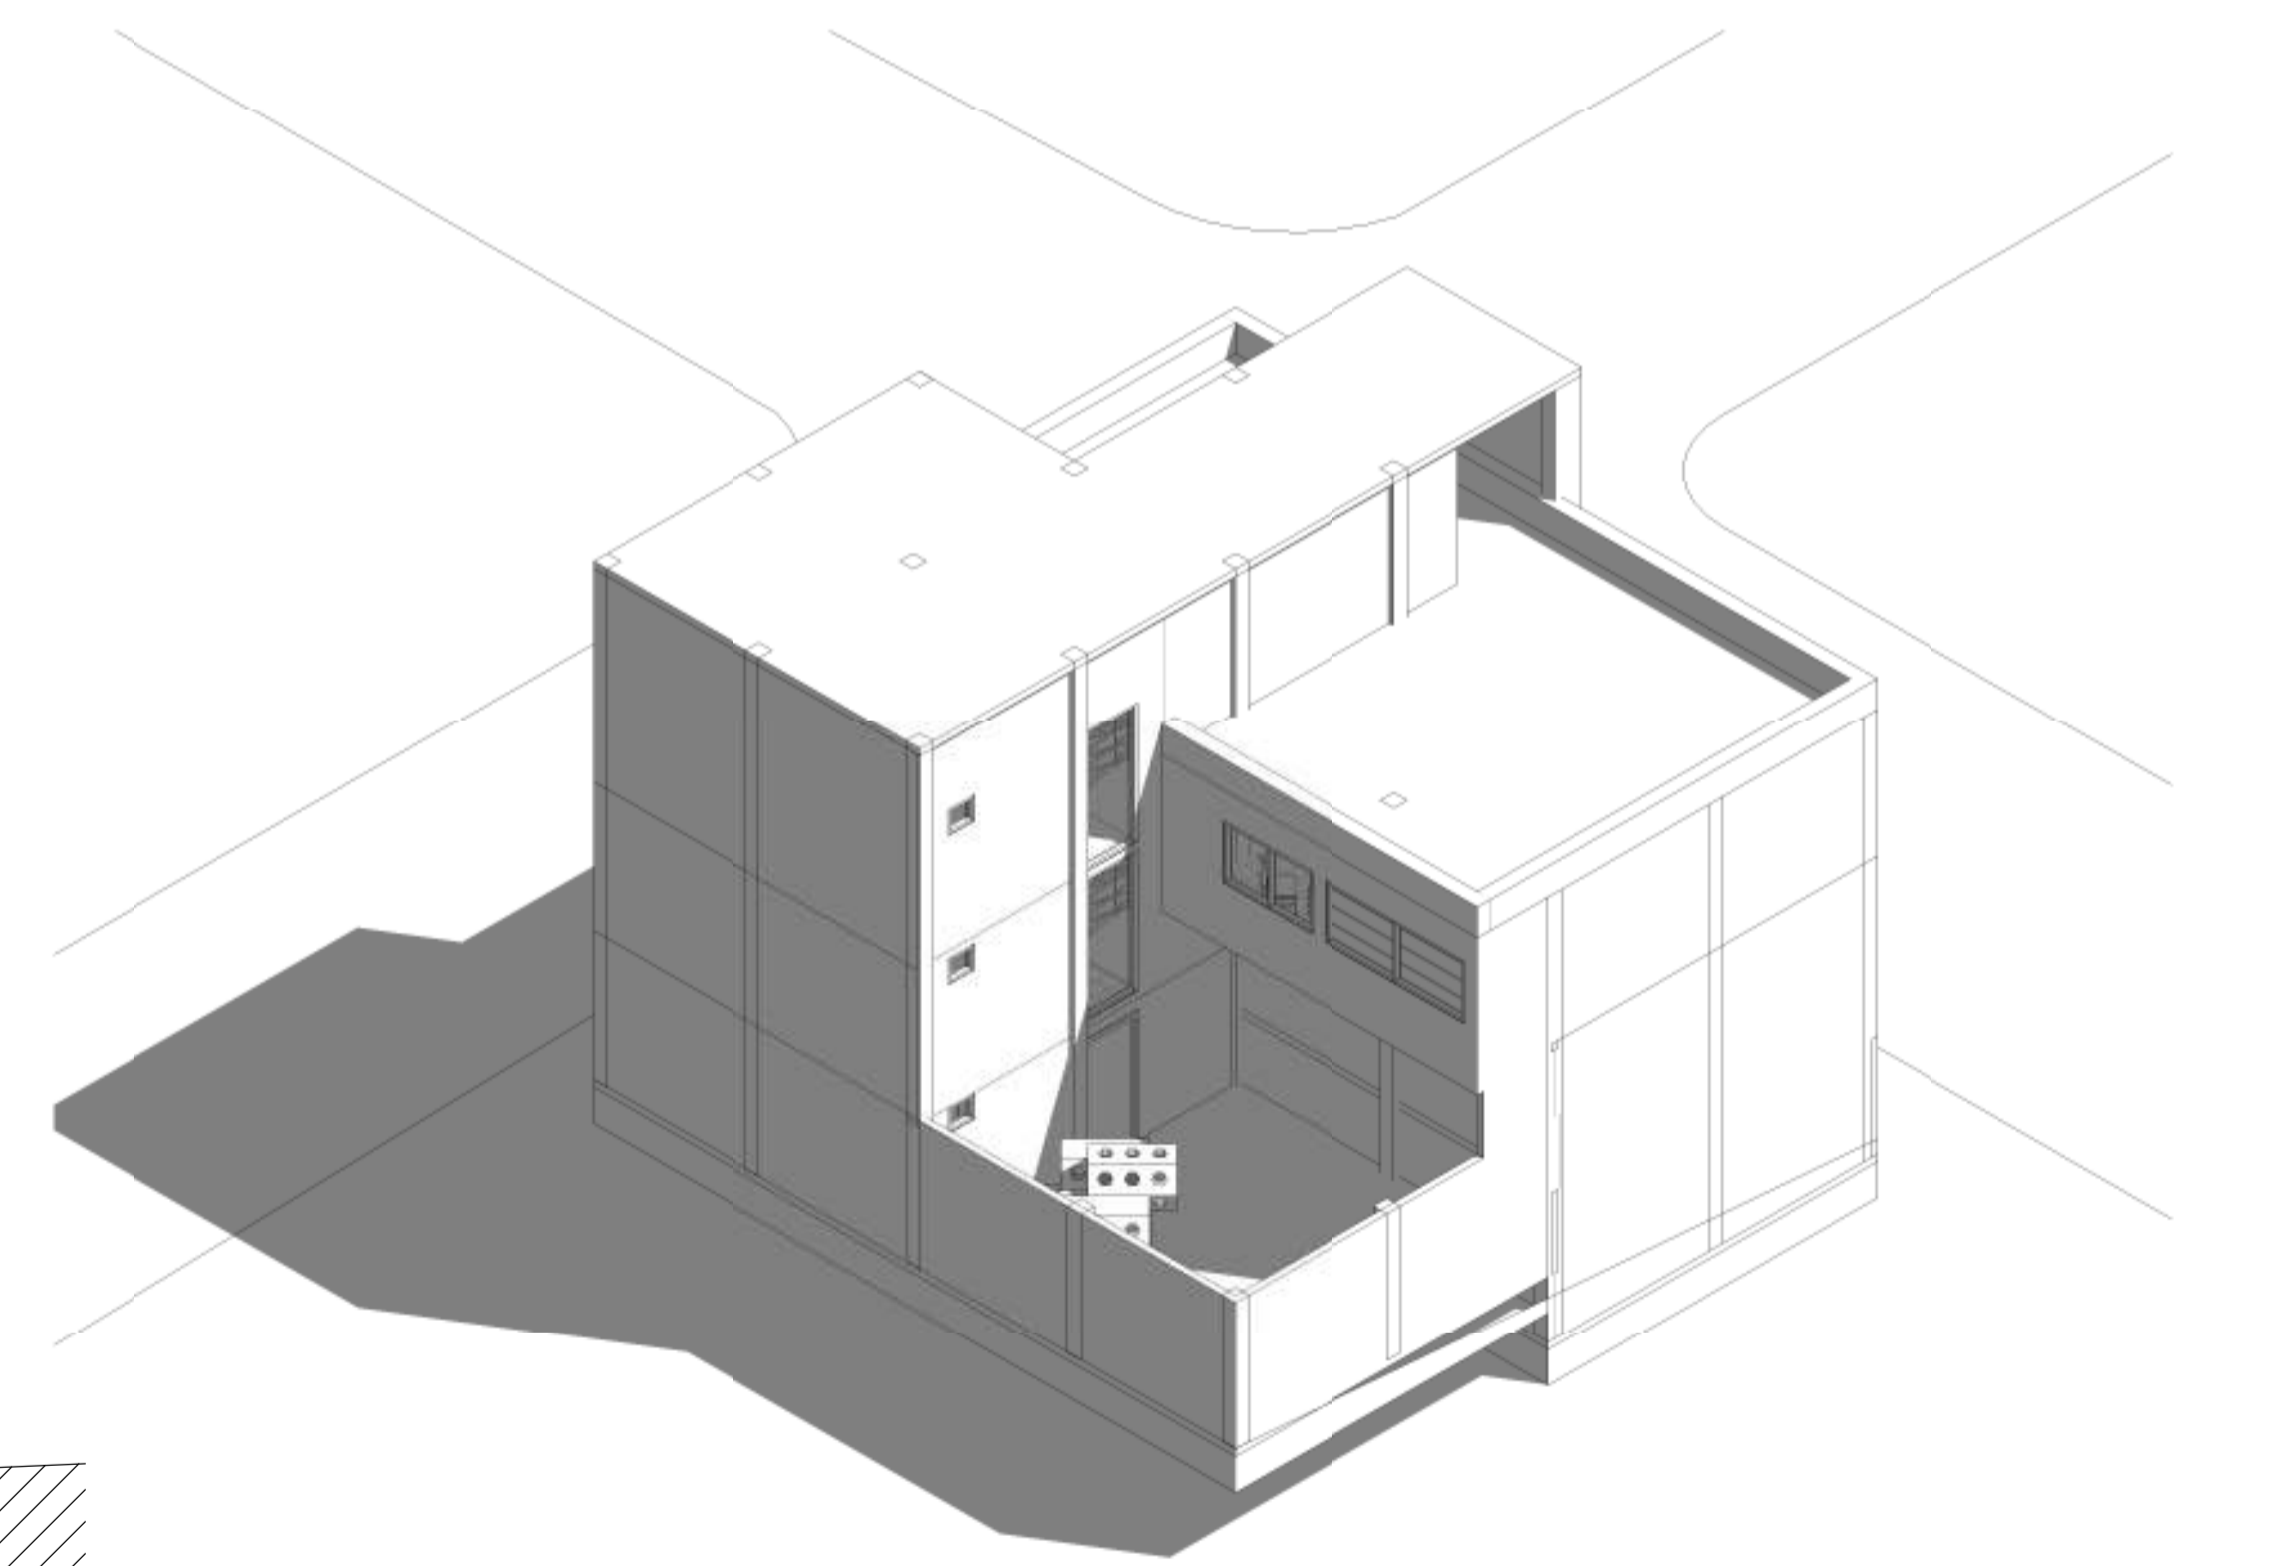

Axonometria Solar 2

 <p>OSCAR ANTONIO VACA VELANDIA Arquitecto Universidad Nacional de Colombia Carrera 13 No. 28-65 Of. 1002 - Bogotá D.C. Tel 2878813 - 2878602 Cel 314 3546514</p>	<p>PROYECTO:</p> <p>JARDIN INFANTIL SIGNOS VITALES COORPORACION SIGNOS VITALES / FUNDACION LUMINA ALEMANIA Carrera 23 Este No 90 - 16 sur BARRIO URBANIZACION VILLA ROSITA - BOGOTA, COLOMBIA</p>	<p>Va.Bo. PROPIETARIO:</p> <p>Representante Legal: Fredy Antonio Castiblanco Cifuentes C. C. No. _____ de _____</p>	<p>DISENO ARQUITECTONICO:</p> <p>OSCAR ANTONIO VACA VELANDIA M. P. 25700 - 32059 CND</p>	<p>LICENCIA DE CONSTRUCCION</p> <p>Aprobo: _____ de _____</p> <p>M.P. No. _____ de _____</p>	<p>CONTENIDO:</p> <p>Plantas - Alzados</p>	<p>REVISION:</p>	<p>ESCALA:</p> <p>1:50</p> <p>FECHA:</p> <p>10/11/2015 6:53:44 a. m.</p> <p>ARCHIVO:</p> <p>0001 - A103 -</p>	<p>PLANO No.:</p> <p>A103</p> <p>VERSION 1</p> <p>PROYECTO: 0001 - A103 -</p>
---	--	---	--	--	--	------------------	---	--